


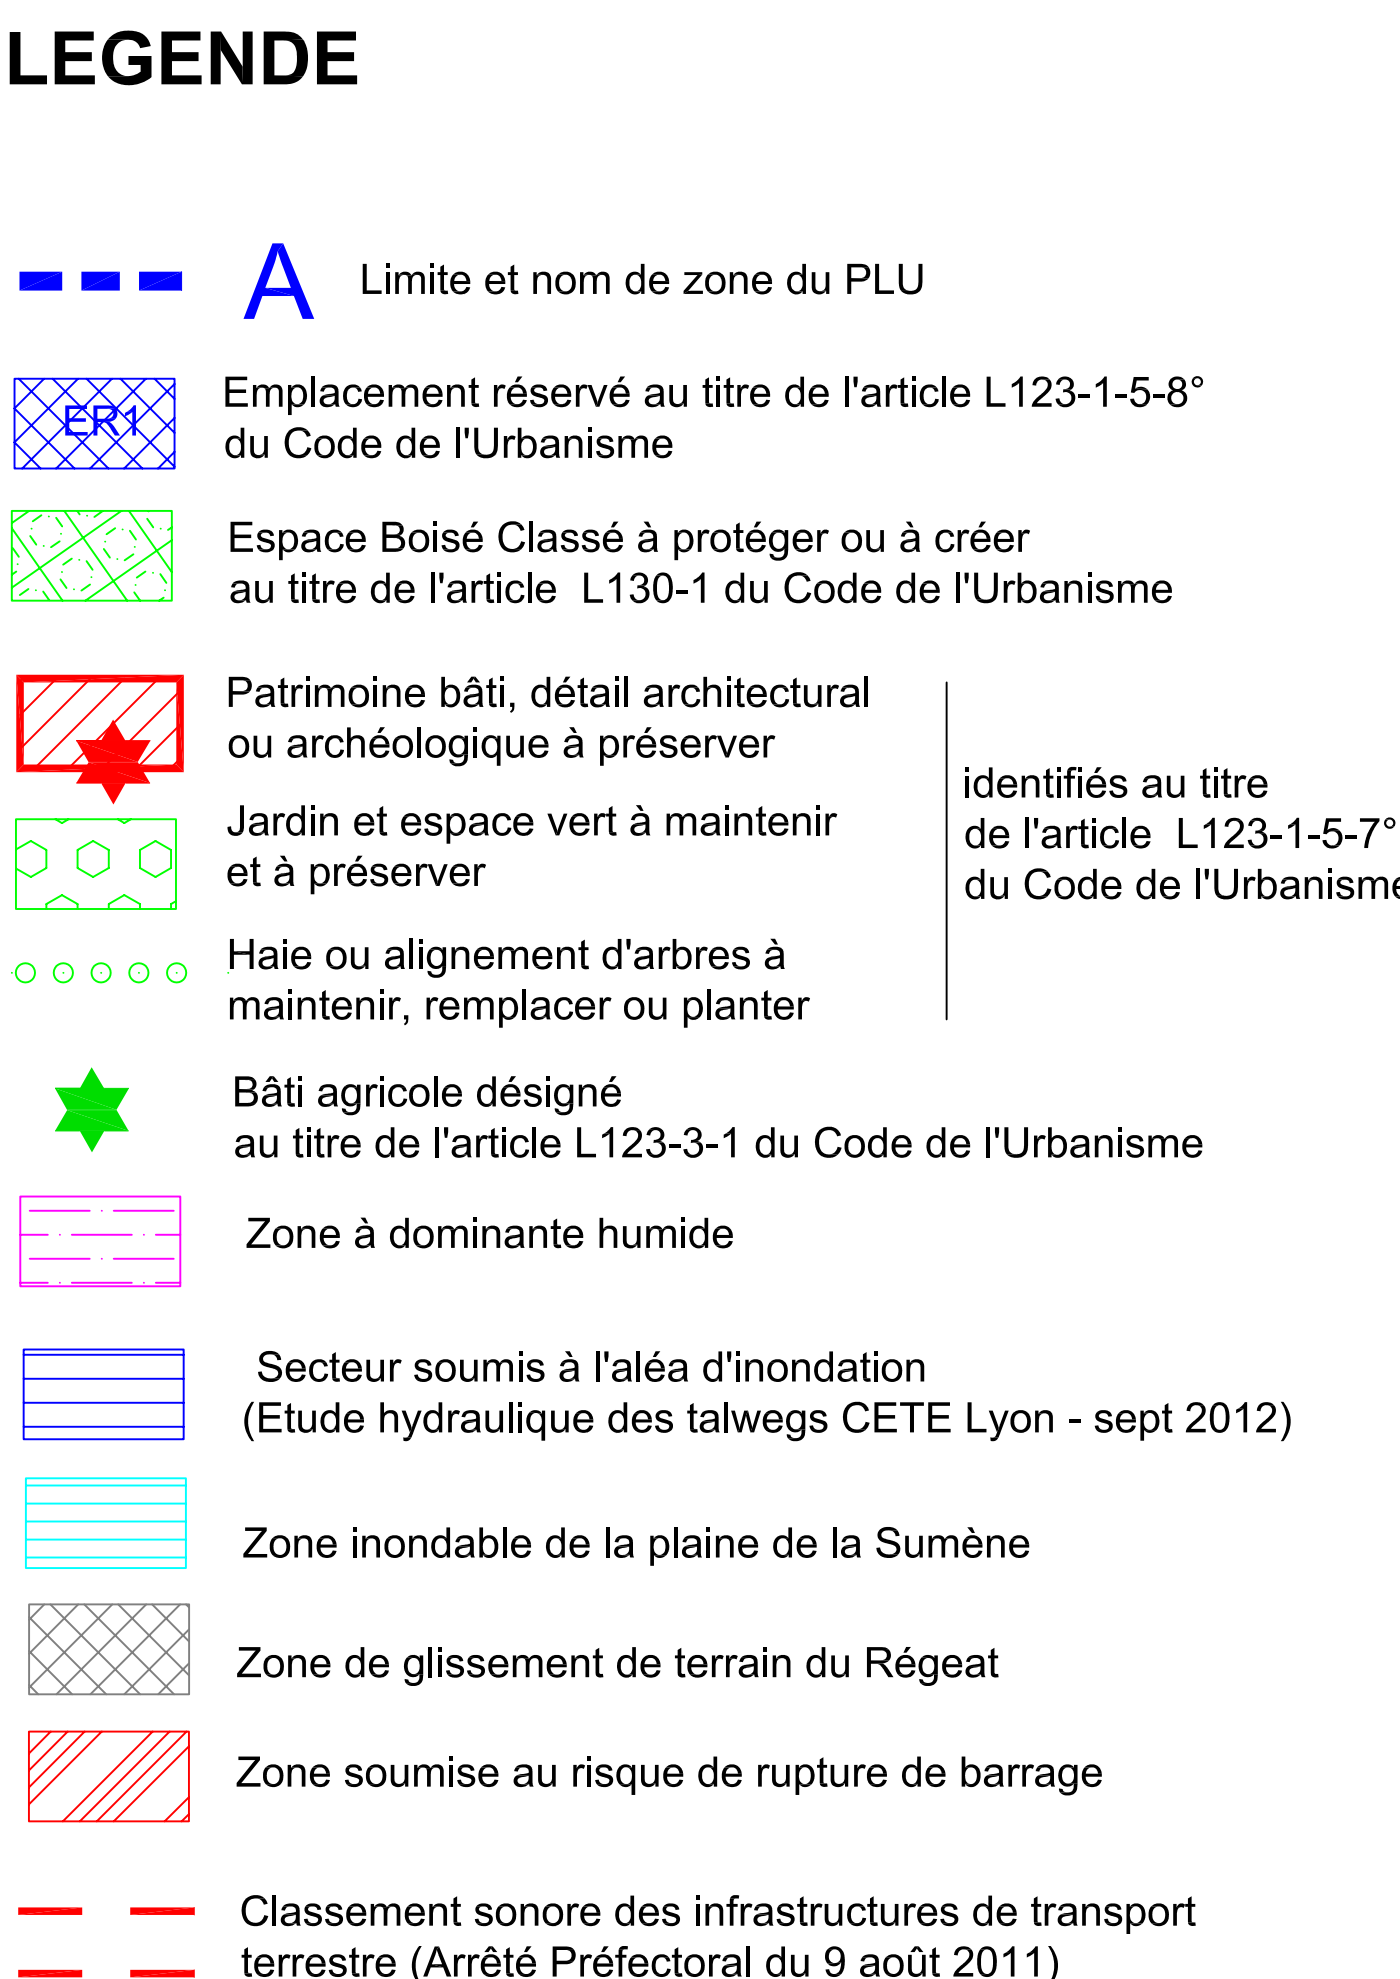

LISTE DES EMPLACEMENTS RESERVES	
DESIGNATION DE L'OPERATION	Bénéficiaire
ER1 Elargissement d'un sentier piéton pour le porter de 3 à 6 m (Lotissement Les Pins)	Commune
ER2 Aménagement d'un équipement public (Rue Victor Hugo)	Commune
ER3 Aménagement d'un bassin d'orage	Commune
ER4 Aménagement d'un accès véhicules et piétons largeur 8 m (entre l'allée des Tuillières et la rue Paul Doumer)	Commune
ER5 Aménagement d'un carrefour aux Quatre Routes	Département

Département du Cantal

Commune d'YDES

PLAN LOCAL D'URBANISME

PLAN DE ZONAGE

Plan EST

ECHELLE 1/5000

PIECE N°4-2b

PLU	PRESCRIT	ARRETE	APPROUVE
ELABORATION	23 mars 2007	18 juin 2013	

CREA - 22 rue Eugène Thomas - 17000 La Rochelle