


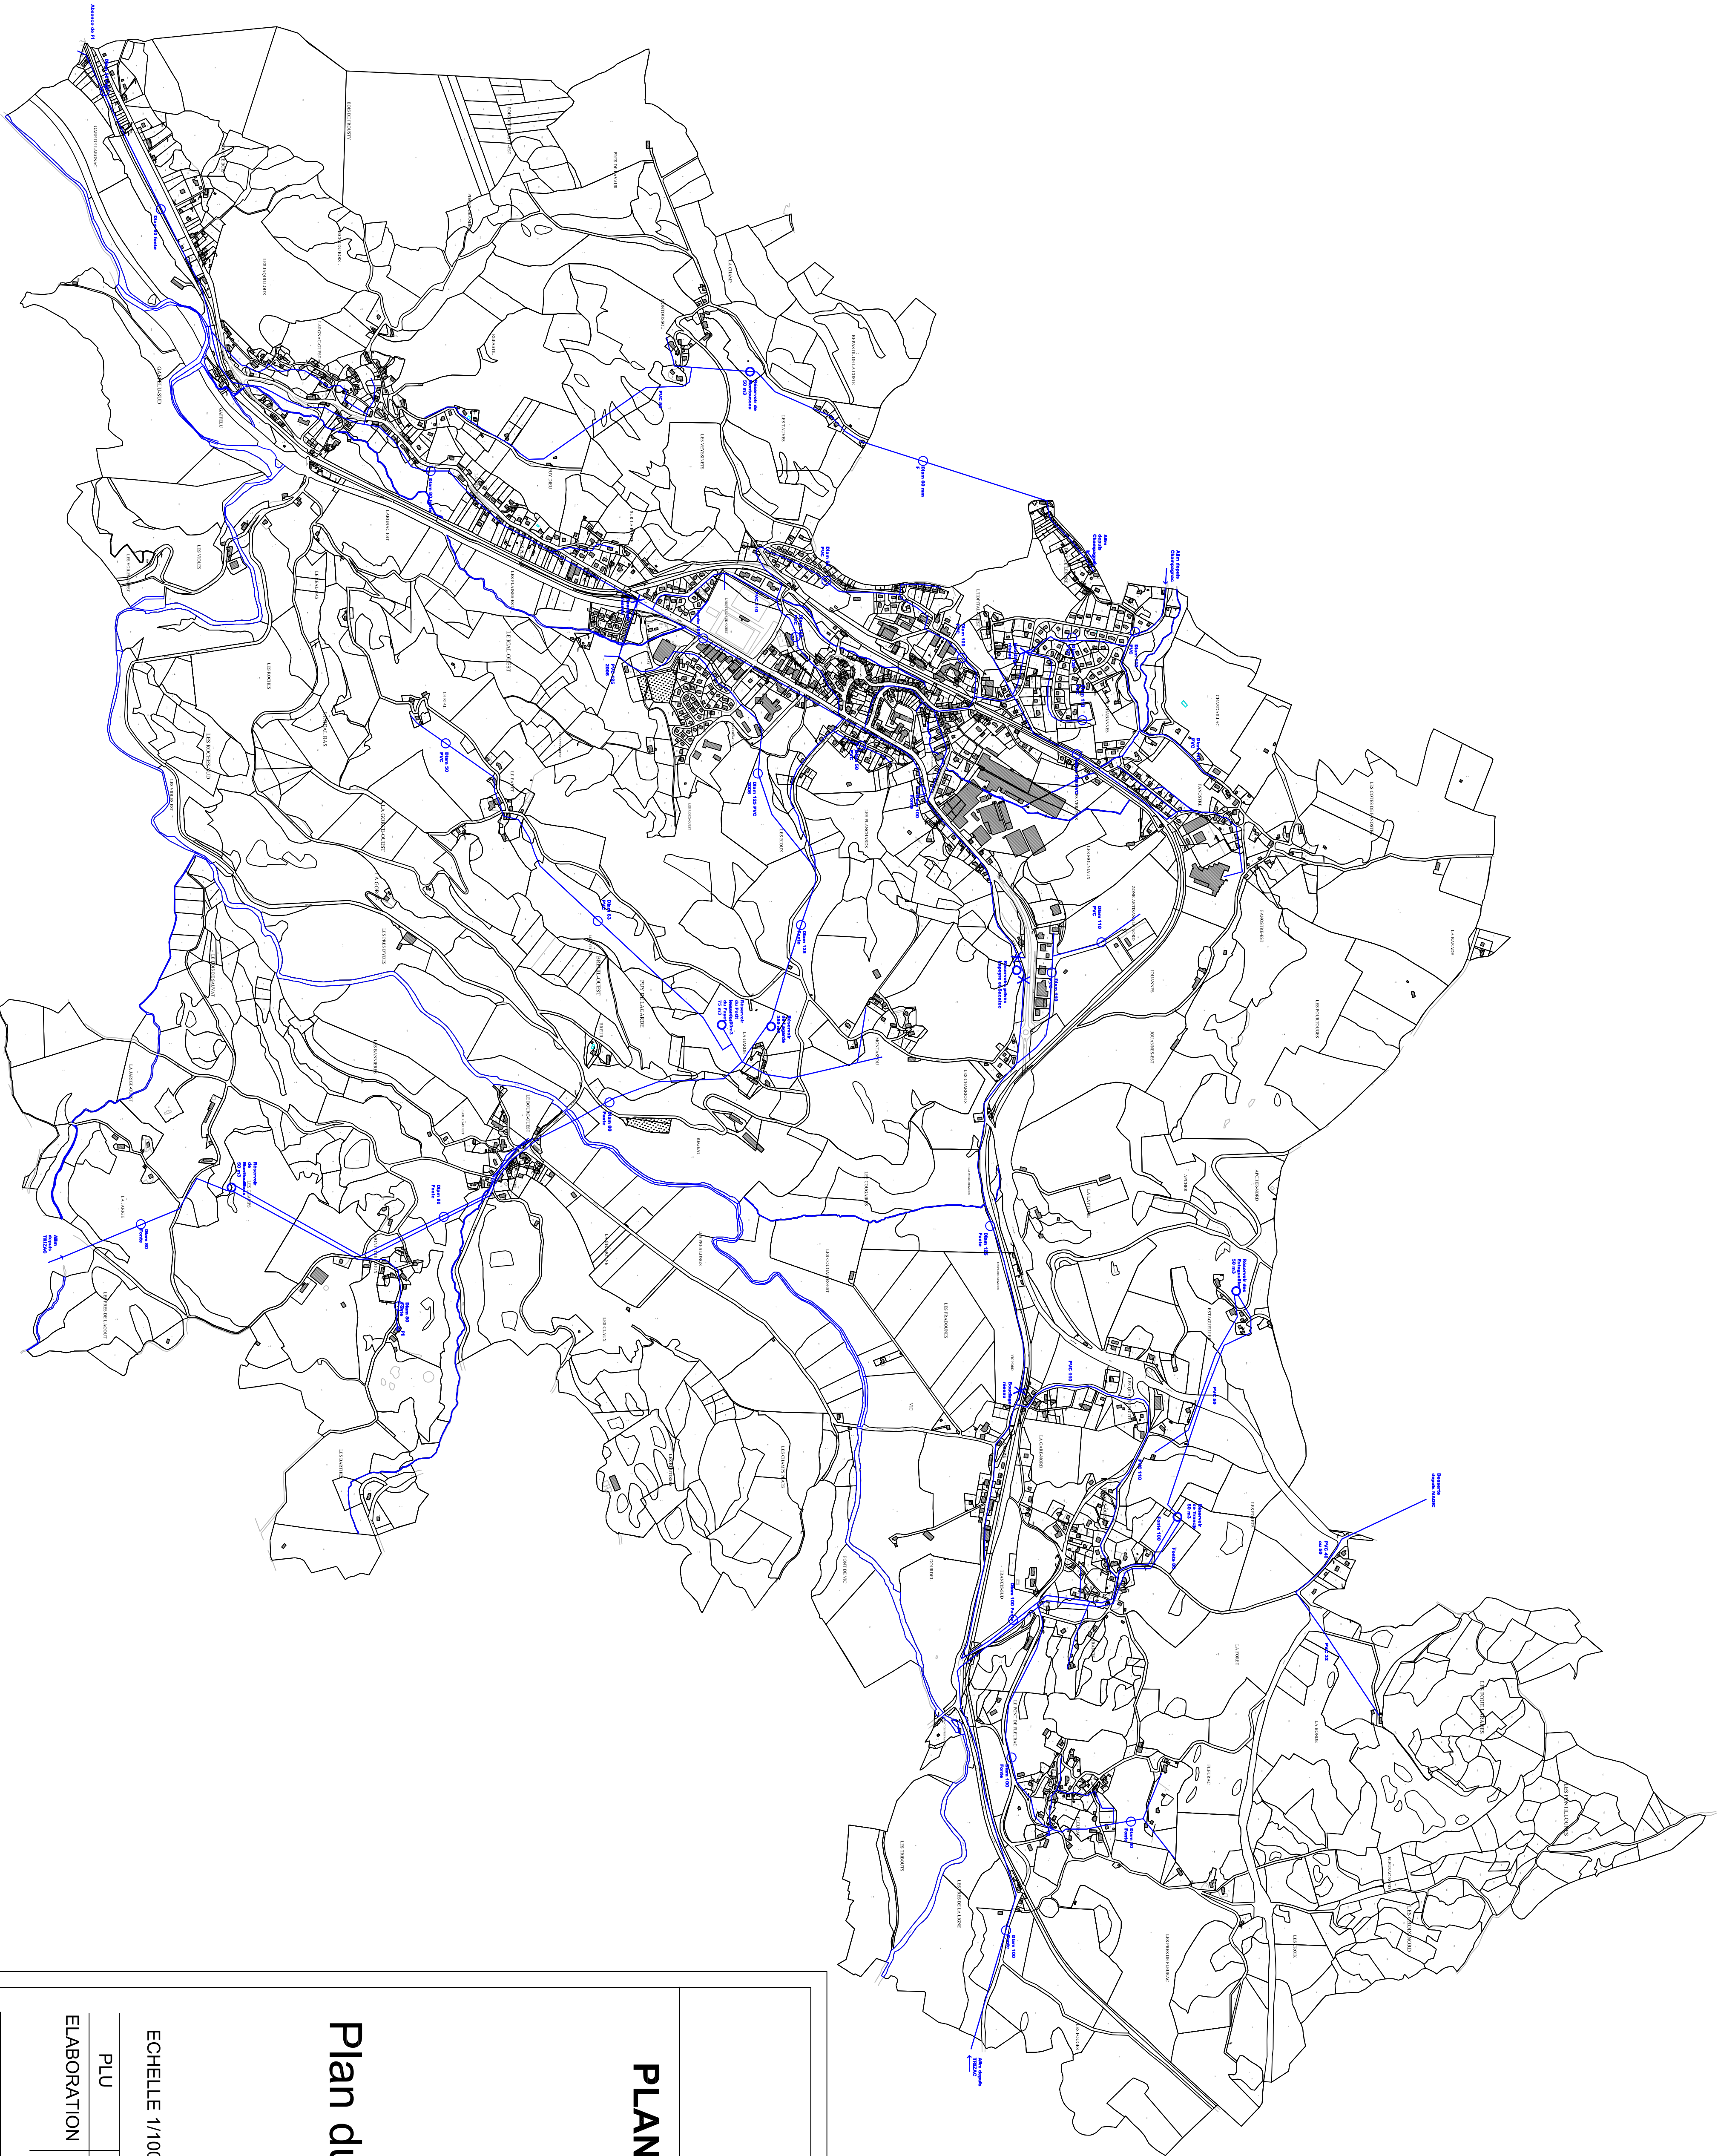

Département du Cantal
Commune d'YDES

PLAN LOCAL D'URBANISME

Version du 12 juin 2013

ECHELLE 1/10000			PIECE 5-1b	
PLU	PRESCRIT	ARRETE	APPROUVE	
ELABORATION	23 mars 2007	18 juin 2013		